


UniverTech s.r.o. - Příklad řešení nadpraží

Řez stropem POROTHERM měřítko 1:10

(výrobce WIENERBERGER - Cihlářský průmysl a.s.)
Bez vložení výztuže - 4x překlad

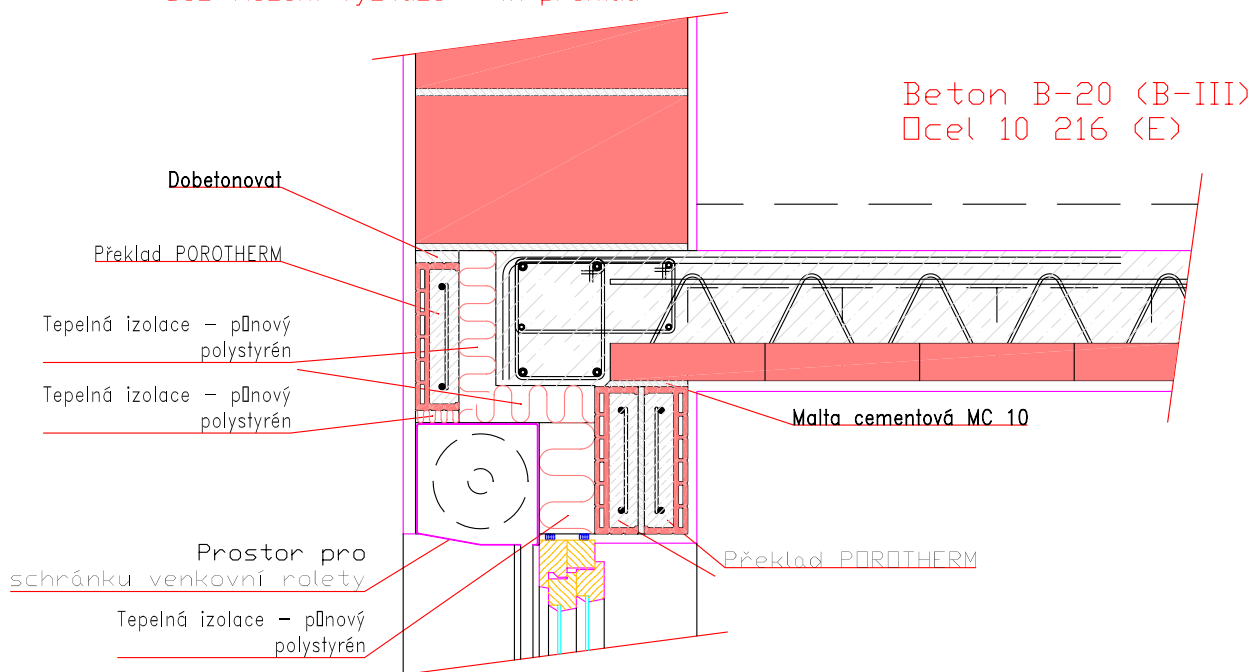

UniverTech s.r.o. - Příklad řešení nadpraží

Řez stropem POROTHERM tl. 210 mm - měřítko 1:10

(výrobce WIENERBERGER - Cihlářský průmysl a.s.)
Bez vložení výztuže - 4x překlad

